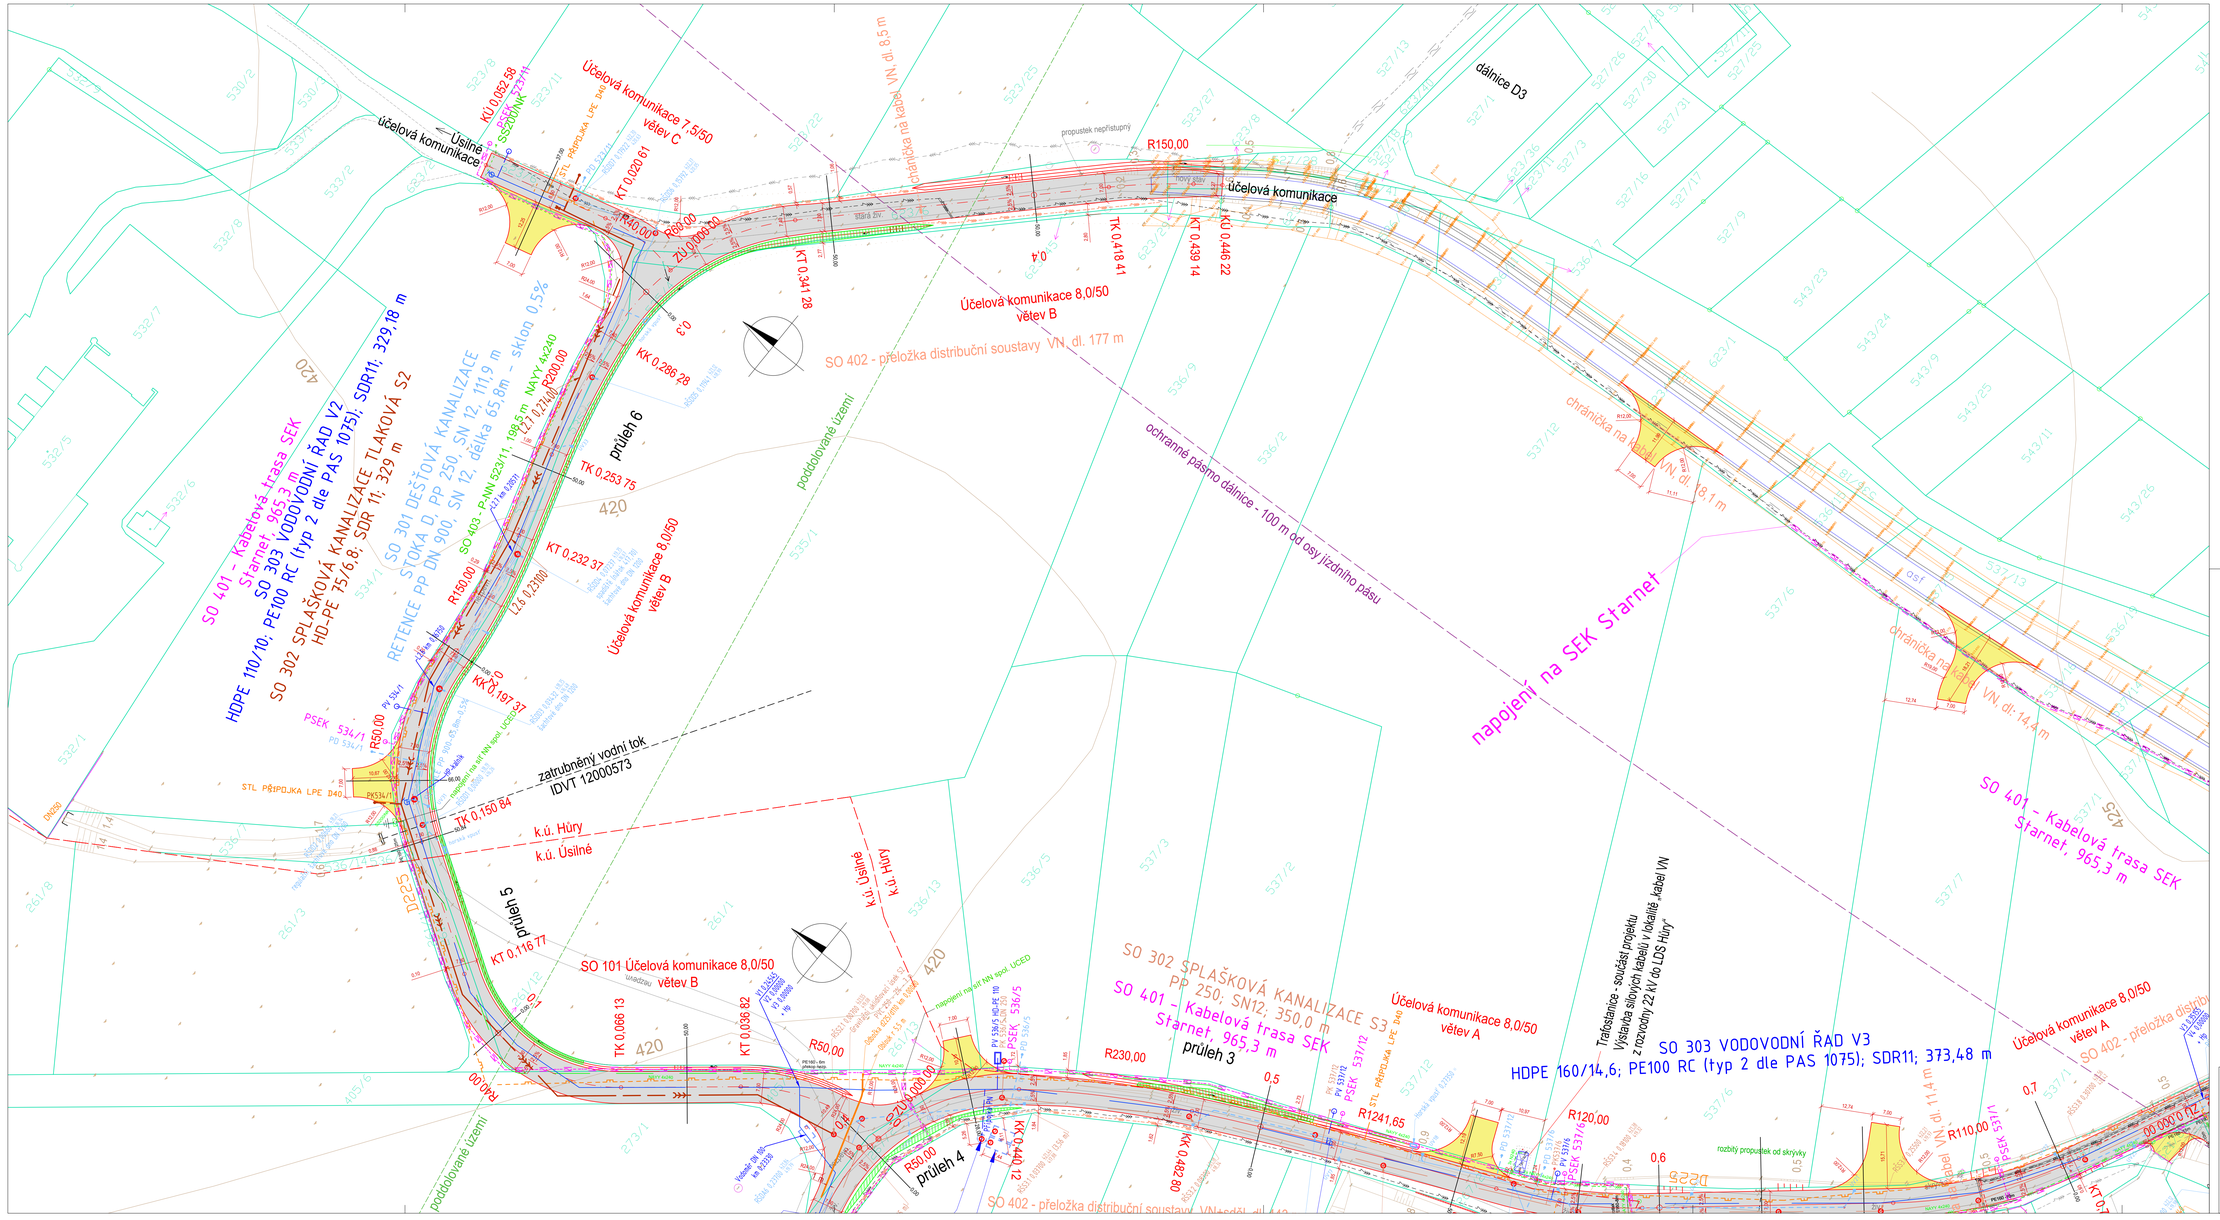


Legenda

stav
- hranice katastrálního území
- hranice pozemku dle KN
- polohopis
- terénní hrany
- svodidlo
- plot
- záplavové území Q100
- záplavové území - aktivní zóna
- poddolované území

technická infrastruktura
- veřejné osvětlení - kabel, svítidlo
- podzemní optický kabel Starnet
- kabel SEK Cetin
- kabel distribuční soustavy NN
- kabel distribuční soustavy nepřovzovaný
- kabel distribuční soustavy VN
- plynovod středotlaký
- plynovod vysokotlaký
- ochranné pásmo VTL plynovodu
- bezpečnostní pásmo VTL plynovodu
- vodovodní řad
- ochranné pásmo dálkového vodovodu
- hydrant
- kanalizační stoka
- kanalizační přípojka

návrh
- osa komunikace
- hrana komunikace
- vodovodní řad
- dešťová kanalizace
- splašková kanalizace gravitační, revizní šachta
- splašková kanalizace tlaková
- uliční vpusť
- kabelová trasa SEK - Starnet
- přeložka kabelů distribuční soustavy EG.D
- účelové komunikace veřejně přístupné - asf. beton
- účelové komunikace neveřejné, sjezdy - asf. beton
- průleh - terénní prohlubeň se zatravněním
- STL plynovod
- přípojka NN spol. UCED

související stavby
- kabel VN z rozvodny 22 kV do LDS Hůry
- kabel NN
- kabel VN
- Rozšíření STL plynovodu v LDS Okružní - plyn
- STL plynovod

Ing. Robert Jufina
S-JTSK

Vypracoval: Ing. Robert Jufina, Jeronýmova 253/3, 392 01 Soběslav, IČO 880 67 483
tel: +420 604 159 283 e-mail: jurina.r@gmail.com

Objednatel: Obec Hůry	Stupeň:	DÚSP
	Datum:	květen 2023
Akce: **Průmyslová zóna Hůry, etapa západně od D3 - dopravní a technická infrastruktura**	Ozn. části: C	Č. přílohy: 3.3
	Měřítko: 1:500	Paré:
Obsah: **Situace podrobná, část 3**		