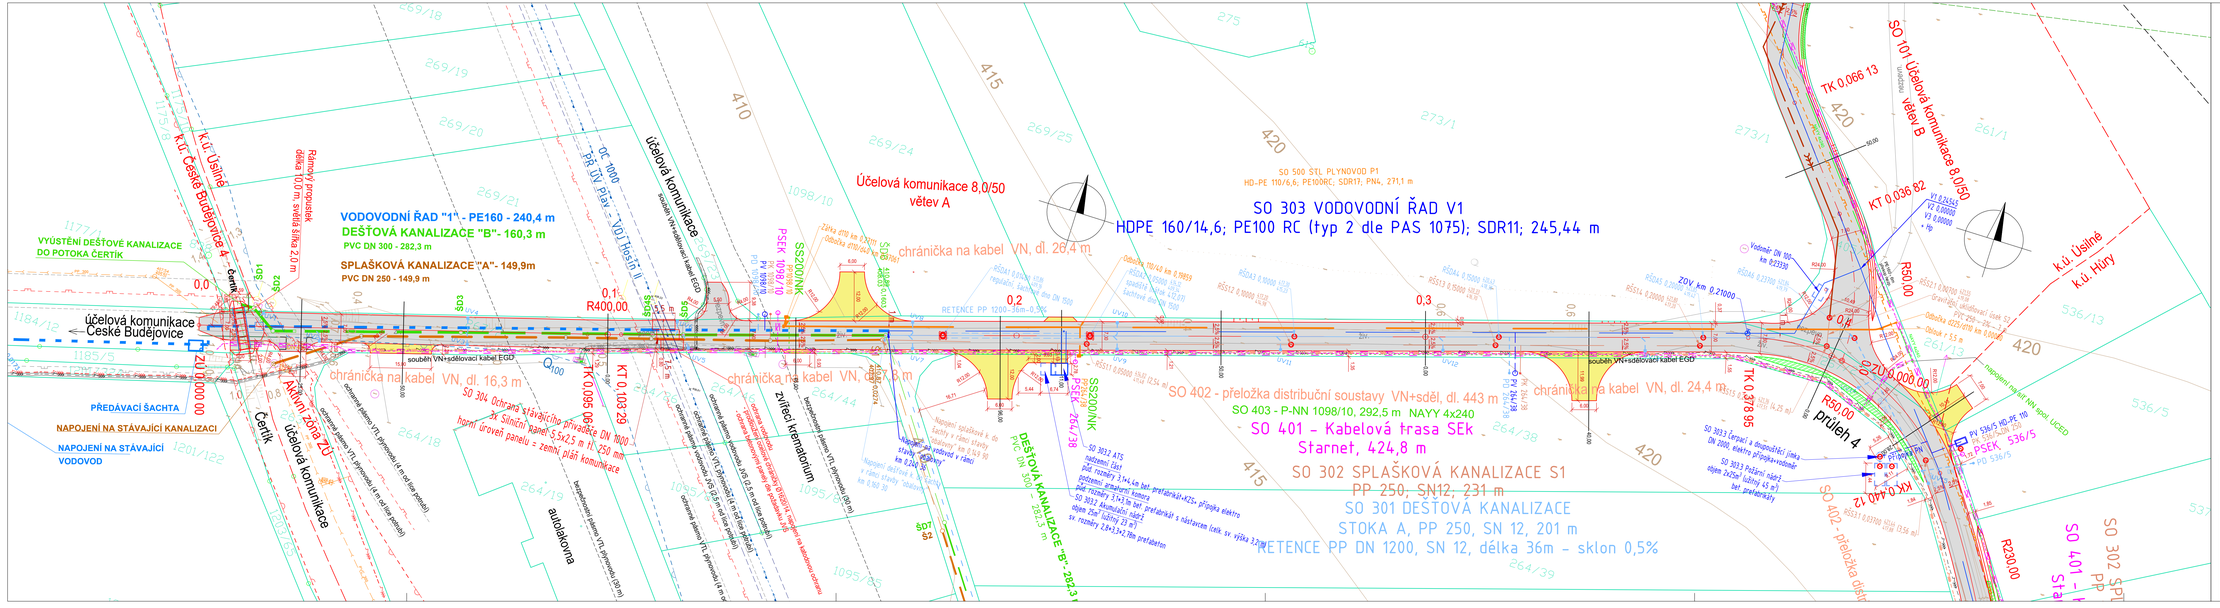

Legenda

- stav
- hranice katastrálního území
- hranice pozemku dle KN
- polohopis
- terénní hrany
- svodidlo
- plot
- záplavové území Q100
- záplavové území - aktivní zóna
- poddolované území
- technická infrastruktura
- veřejné osvětlení - kabel, svítidlo
- podzemní optický kabel Starnet
- kabel SEK Cetin
- kabel distribuční soustavy NN
- kabel distribuční soustavy neprovozovaný
- kabel distribuční soustavy VN
- plynovod středotlaký
- plynovod vysokotlaký
- ochranné pásmo VTL plynovodu
- bezpečnostní pásmo VTL plynovodu
- vodovodní řad
- ochranné pásmo dálkového vodovodu
- hydrant
- kanalizační stoka
- kanalizační přípojka
- návrh
- osa komunikace
- hrana komunikace
- vodovodní řad
- dešťová kanalizace
- splašková kanalizace gravitační, revizní šachta
- splašková kanalizace tlaková
- uliční vpusť
- kabelová trasa SEK - Starnet
- přeložka kabelů distribuční soustavy EG.D
- účelové komunikace veřejně přístupné - asf. beton
- účelové komunikace neveřejné, sjezdy - asf. beton
- římsa propustku - beton C30/37 XC4 XF4
- průleh - terénní prohlubeň se zatravněním
- STL plynovod
- přípojka NN spol. UCED
- související stavby
- kabel VN z rozvodny 22 kV do LDS Hůry
- kabel NN
- kabel VN
- Rozšíření STL plynovodu v LDS Okružní - plyn
- STL plynovod
- připojení p.č. 264/1 na technickou infrastrukturu
- kanalizace splašková - veřejná
- kanalizace dešťová - veřejná
- vodovodní řad - veřejný

Ing. Robert Juřina

S-JTSK

Vypracoval:	Ing. Robert Juřina, Jeronýmova 253/3, 392 01 Soběslav, IČO 880 67 483 tel: +420 604 159 283 e-mail: jurina.r@gmail.com		
Objednatel:	Obec Hůry	Stupeň:	DÚSP
		Datum:	květen 2023
Akce:	**Průmyslová zóna Hůry, etapa západně od D3 - dopravní a technická infrastruktura**	Ozn. části: C	Č. přílohy: 3.1
		Měřítko: 1:500	Paré:
Obsah:	**Situace podrobná, část 1**		