Dopravně inženýrské opatření

Hůry Lišovská 7RD – kabel NN

Zadavatel: **Energ servis. - T. Dlabik - 775 047 504**	
Zpracoval: Eva Kolomarová	Datum: 10/2026
Email: kolomarova@signistav.cz	Poznámka:
Telefon: +420 601 150 067	

Signistav
DOPRAVNÍ ZNAČENÍ

02 -10- 2026

POLICIE ČESKÉ REPUBLIKY
KRAJSKÉ ŘEDITELSTVÍ POLICIE
JIHO[illegible] 24
ÚZEMNÍ ODBOR ČESKÉ BUDĚJOVICE
DOPRAVNÍ INSPEKTORÁT
POŠTOVNÍ PŘIHRÁDKA 125
371 05 ČESKÉ BUDĚJOVICE

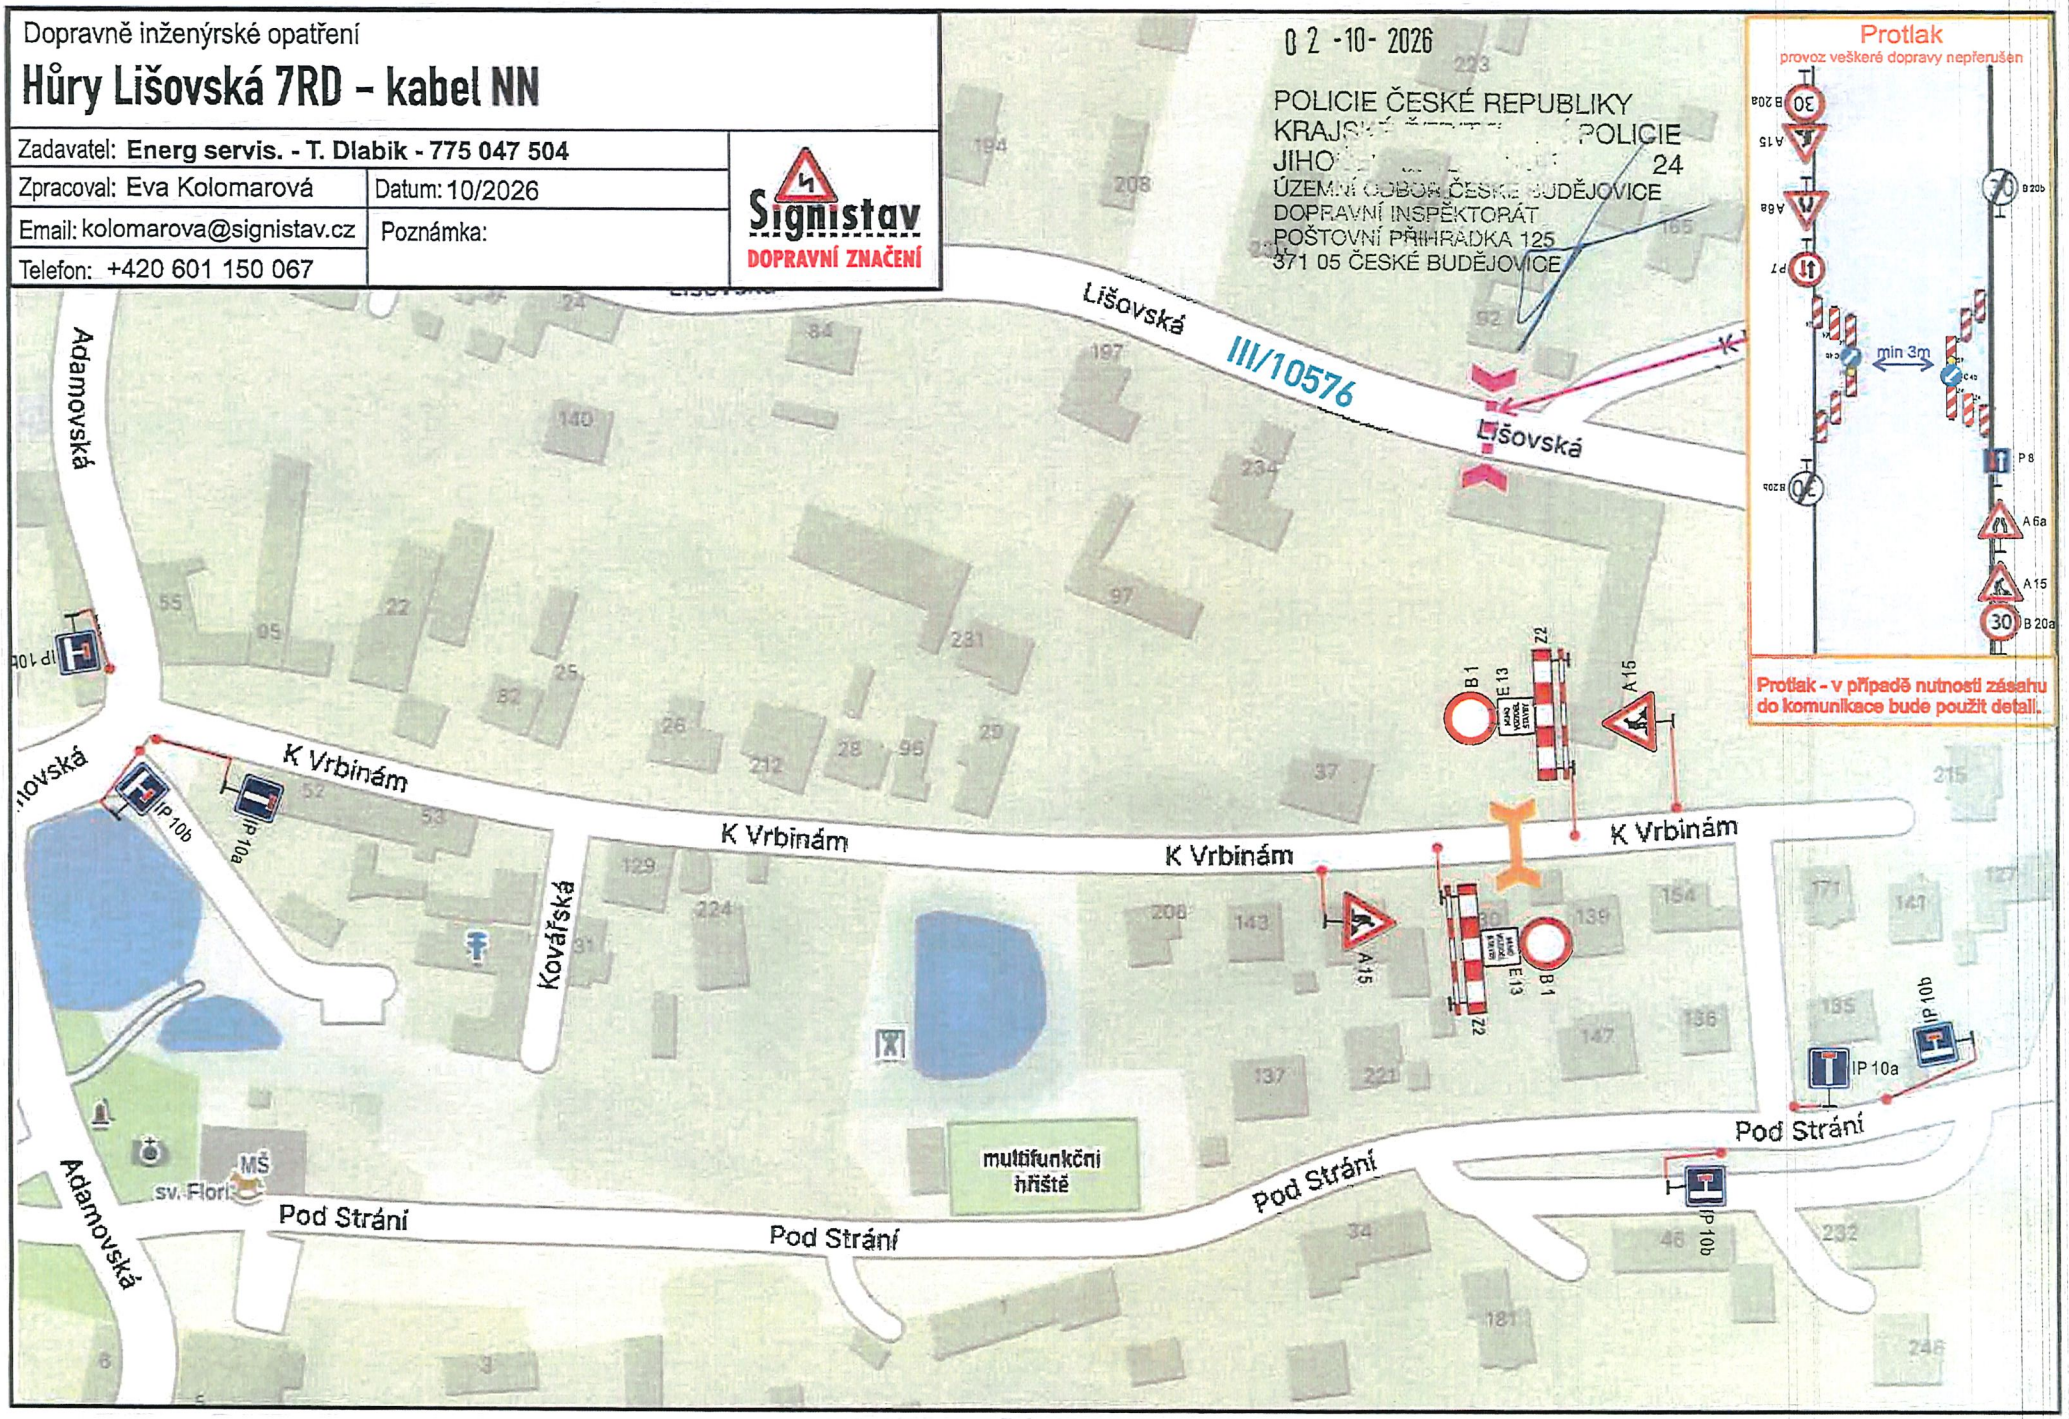

Protlak
provoz veškeré dopravy nepřerušen

Protlak - v případě nutnosti zásahu do komunikace bude použit detail.